
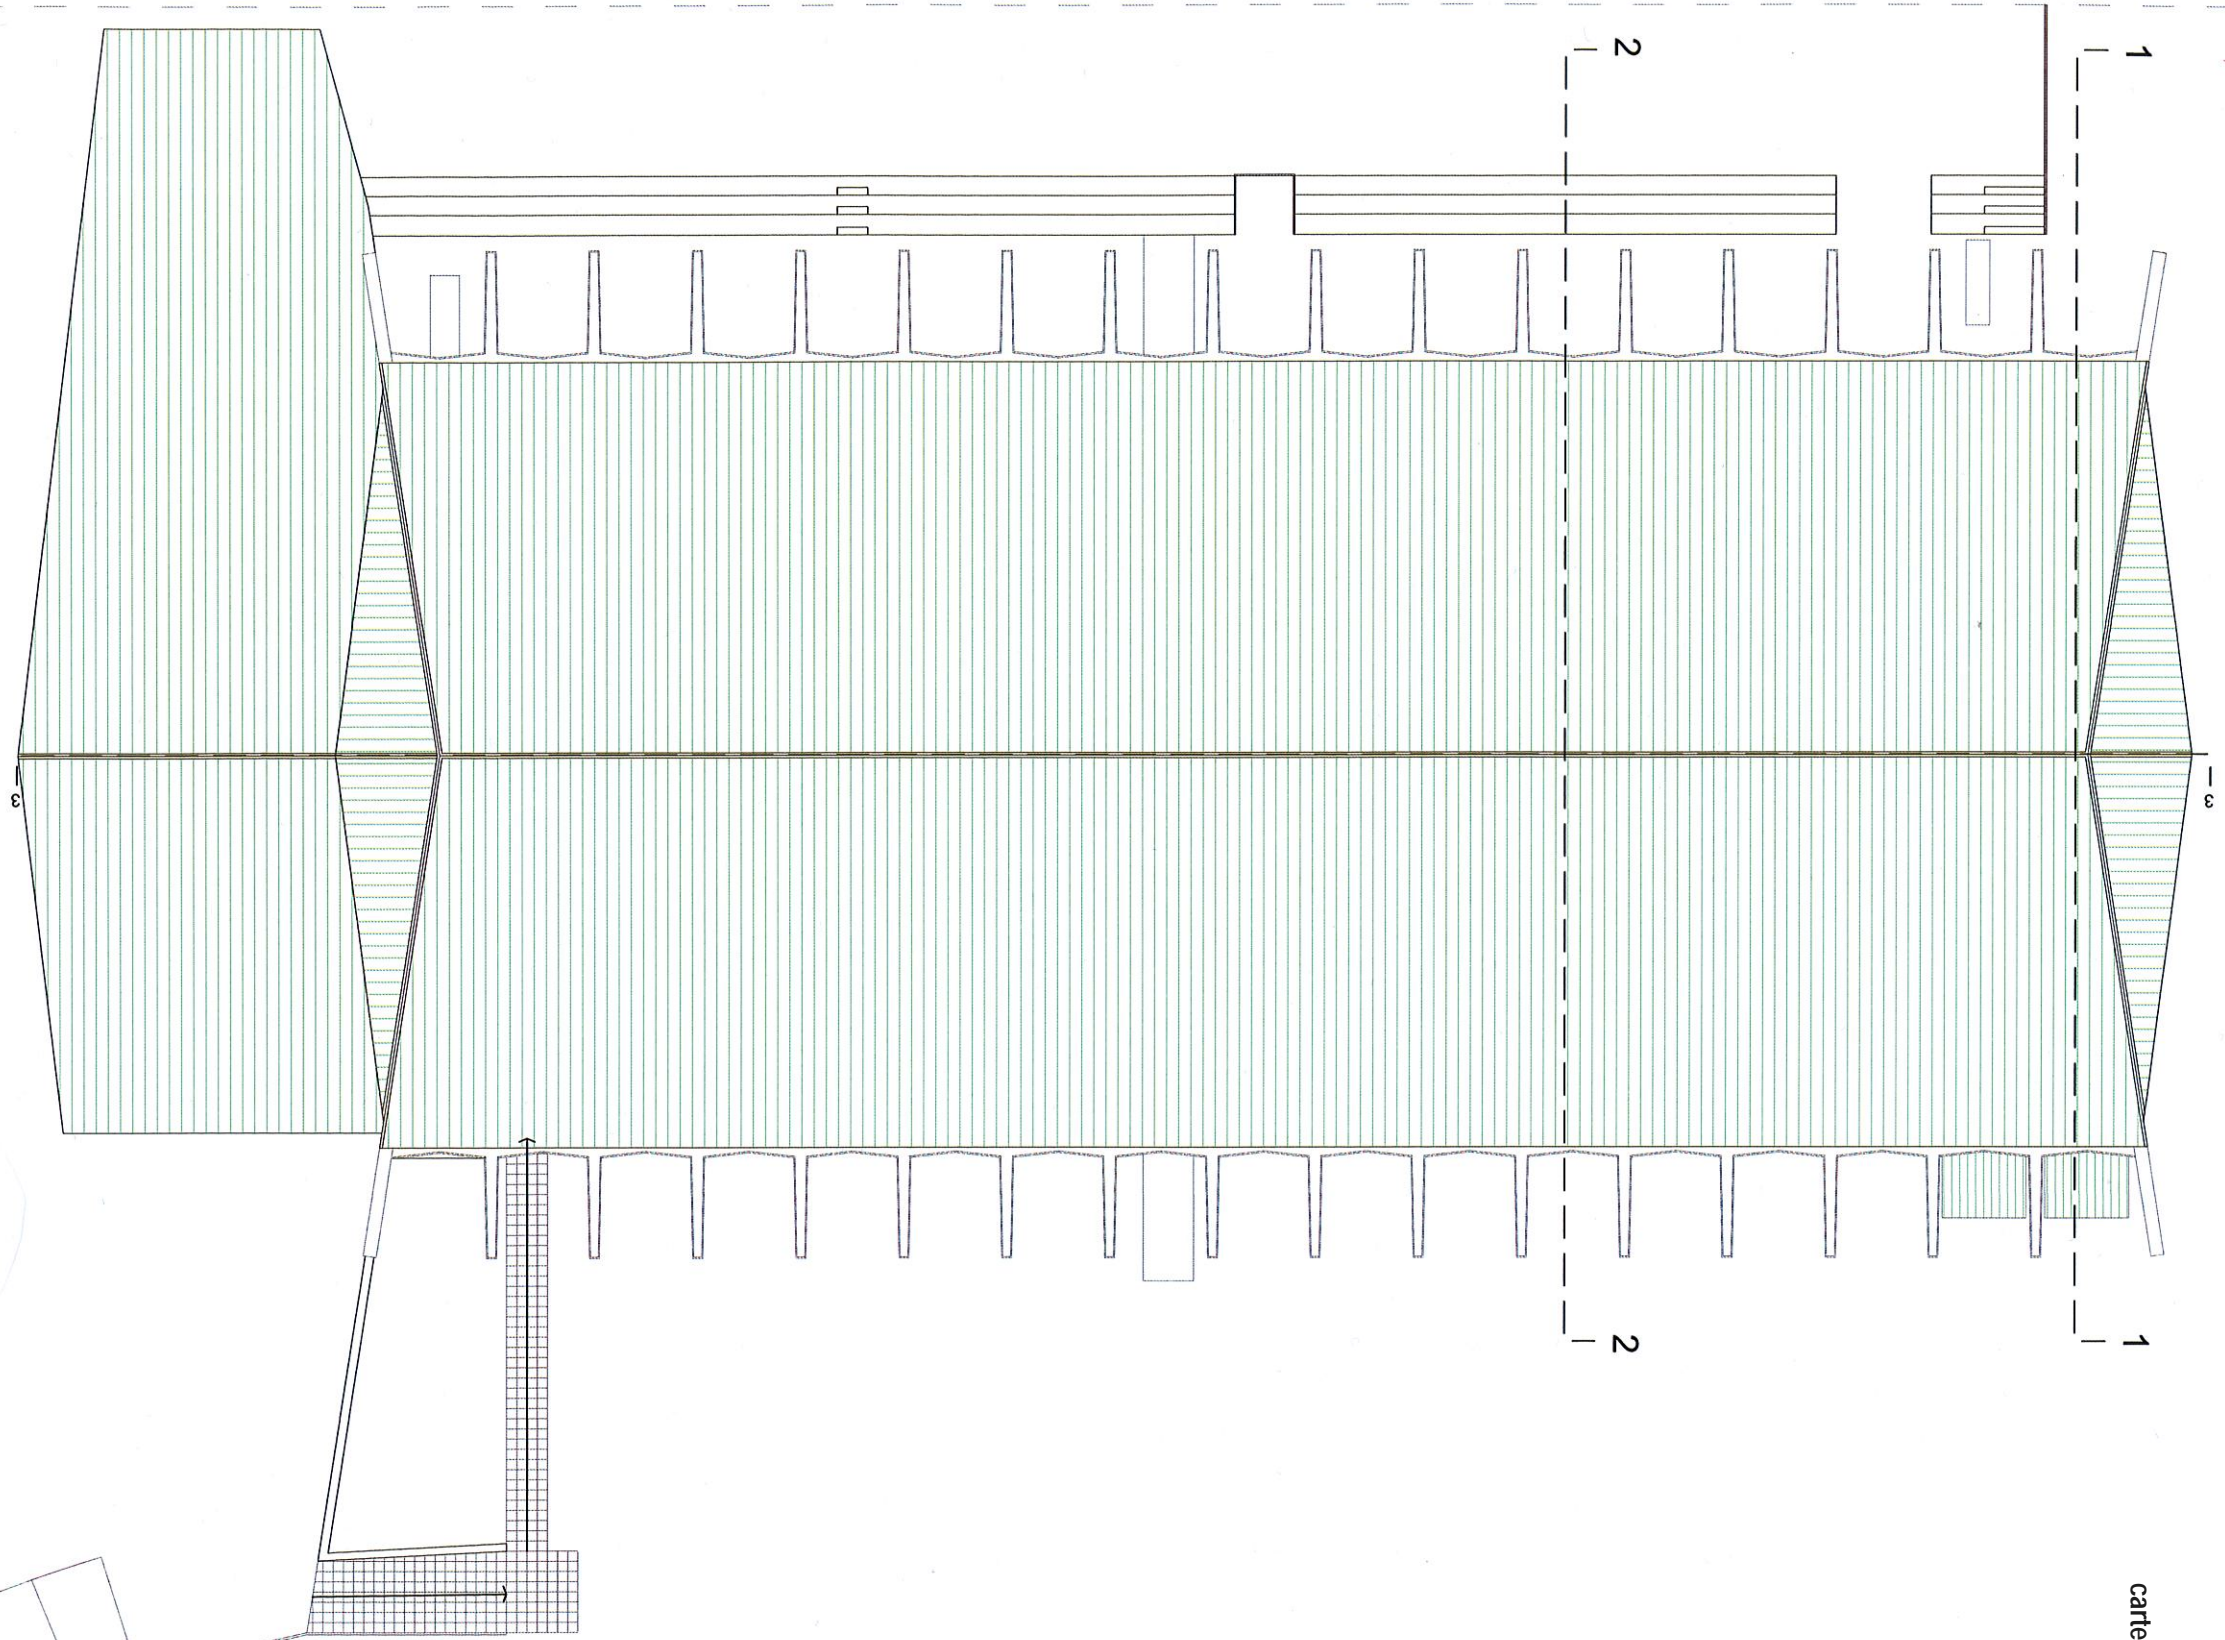


2
cartellone 2 - 10*5

Via A. De Gasperi

1
cartellone 1 - 10*5

LOCALI TECNICI

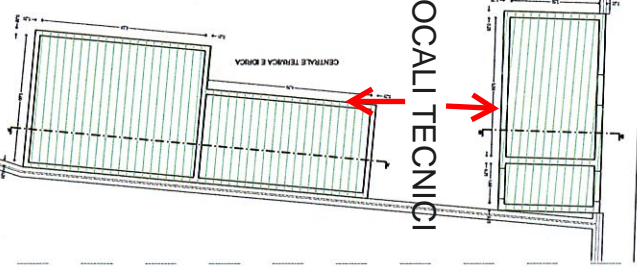

PANNA COPERTURA
STATO FINALE
SCALA 1:100

FABRIZIO SALVAGNINI
INGEGNERE

Via Massarotti 103 - 26100 Cremona
Tel.+39 0372/34444 Mob. +39 334/6215531 E-mail info@studiosalvagnini.com

| TAV. | DESCRIZIONE | SCALA | REV. | DATA | DISEGN. |
|------|-------------|-------|------|----------|---------|
| 2 | PLANIMETRIA | | | SET 2017 | FS |

NOTE
n. 1 IMPIANTO TEDITELO 10X5 OPACO SU PALLI
VIA DE GASPERI - MILANO
n. 2 POSSIBILE SECONDO IMPIANTO 10X5 OPACO SU PALO BIFACCIALE

PROGETTO
108-17